


APPARTAMENTO CON GIARDINO - A1

IMPAGINAZIONE GRAFICA E RENDERING ARCHITETTO PAOLO BRIGHETTI

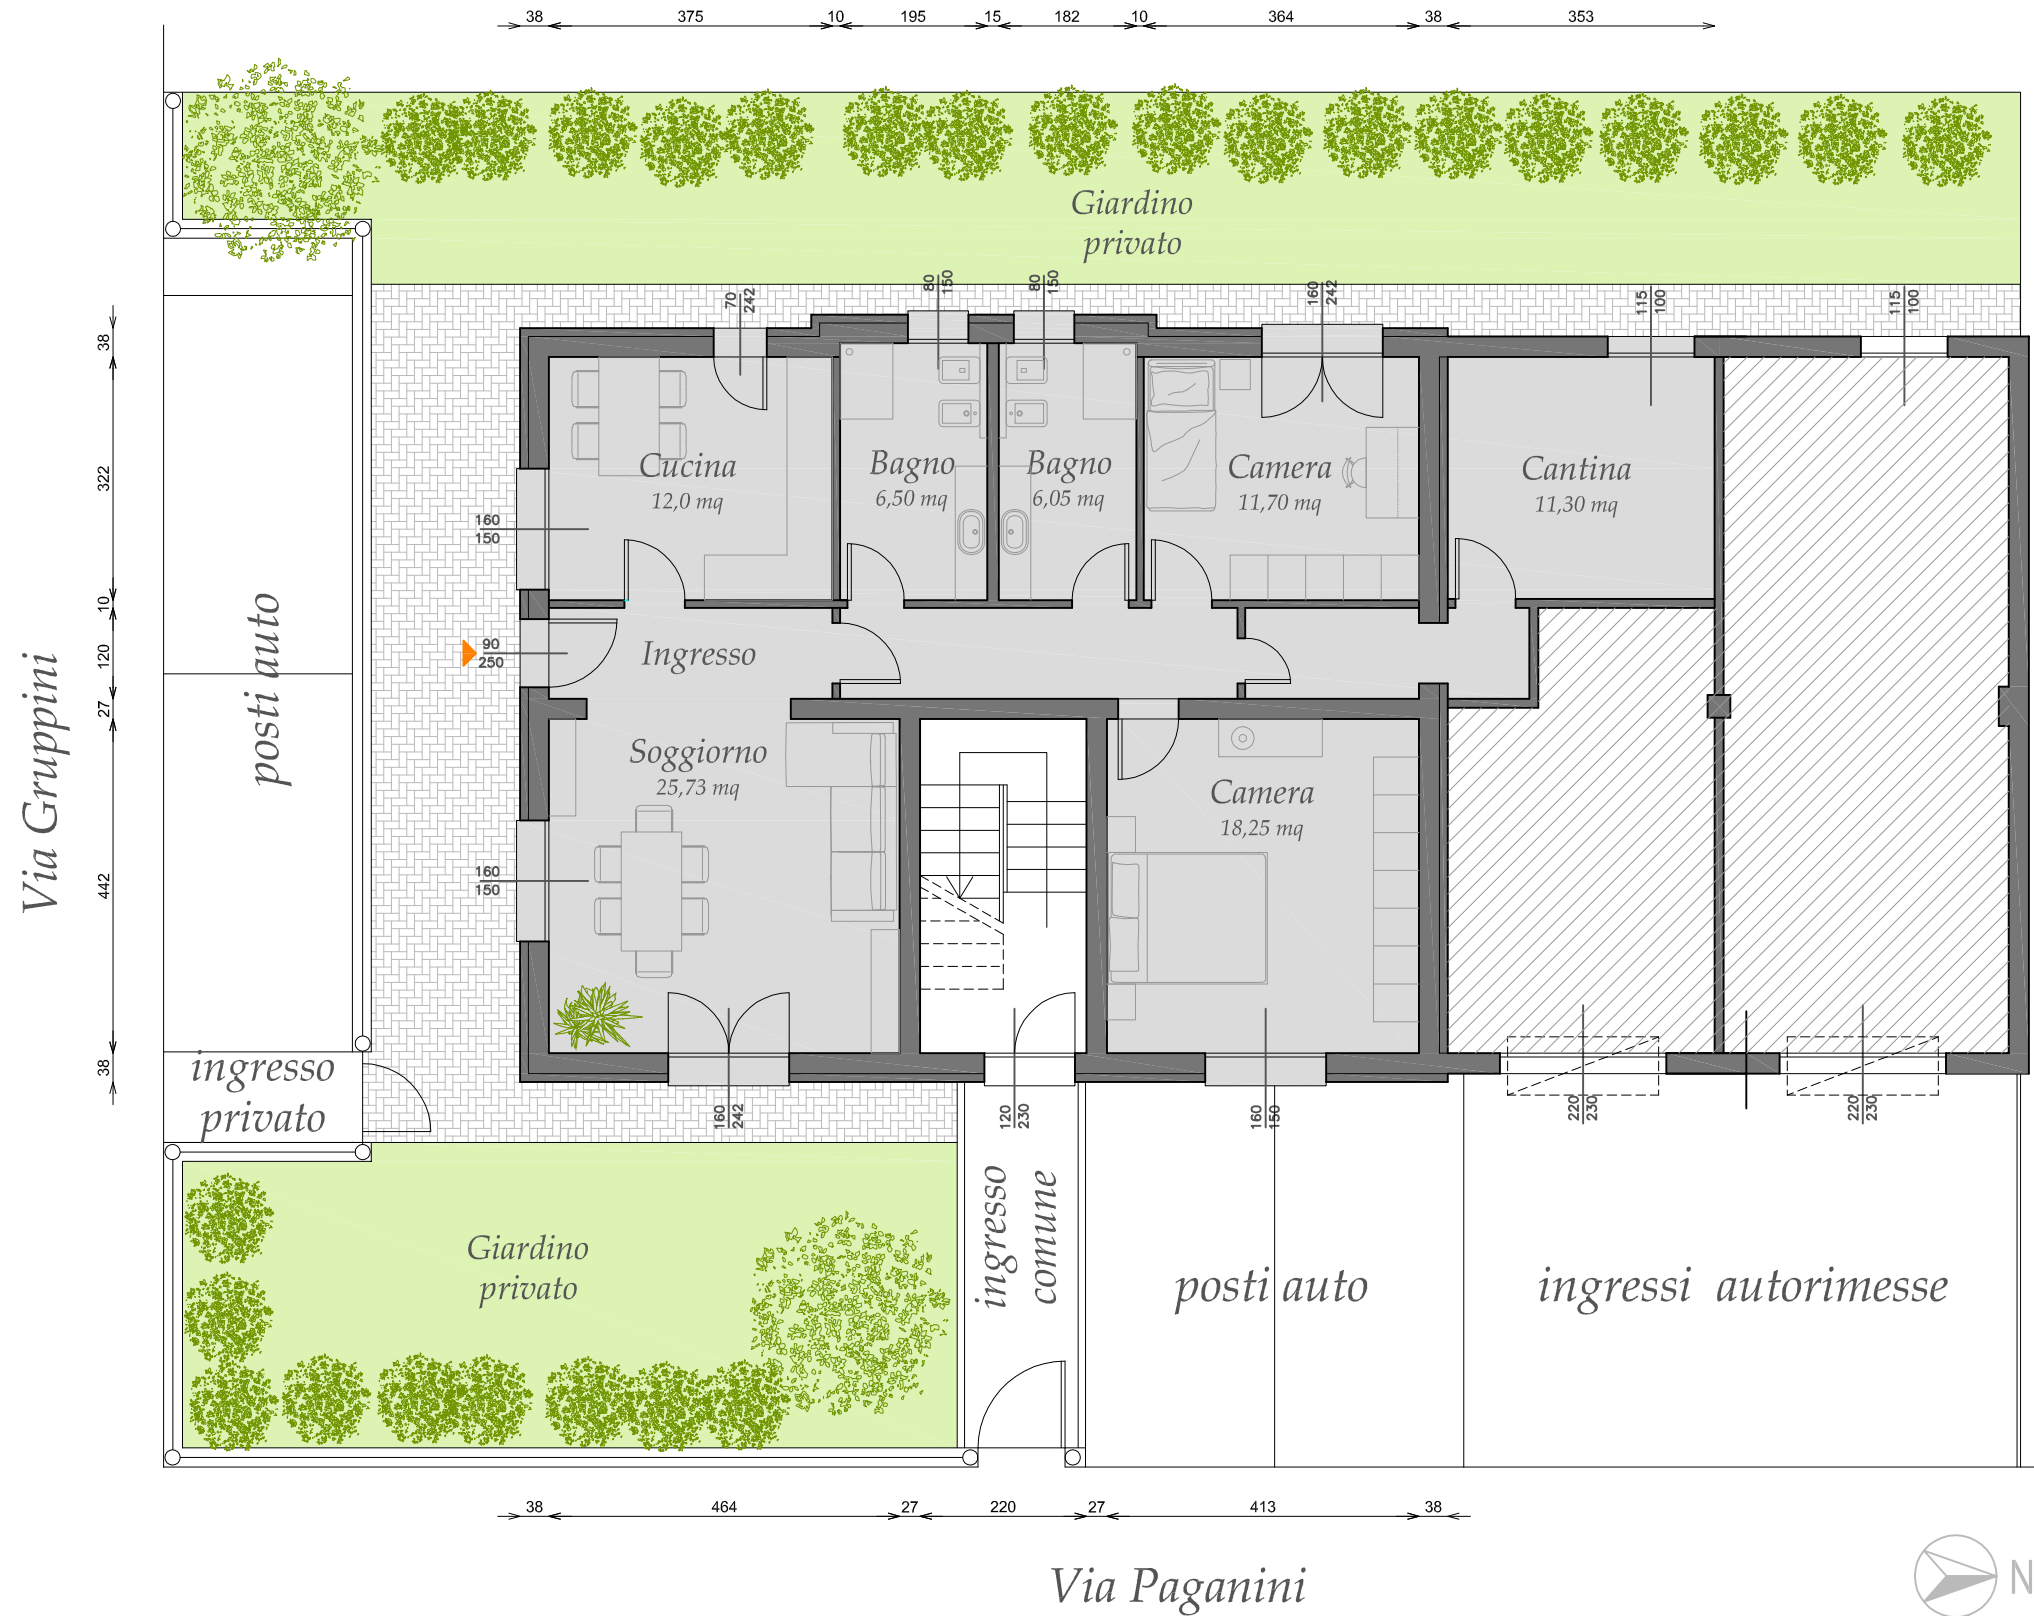

Sorbolo (PR)
Via Gruppini - Via Paganini n.1
APPARTAMENTO A1
Piano Terra
Superficie Appartamento 109 mq
Superficie Cantina 15 mq
Superficie Giardino 146 mq



STUDIO DI ARCHITETTURA Dottore Architetto Fabrizio Davighi

Ufficio vendite

GRANDI AGENZIE

LA PRIMA AGENZIA CHE TI CERCA CASA

Filiale di via Emilia Est 31/A Parma

Tel. 0521 508034 - 335 5895834