


APPARTAMENTO CON TERRAZZA - A2

IMPAGINAZIONE GRAFICA E RENDERING ARCHITETTO PAOLO BRIGHETTI

Via Gruppini

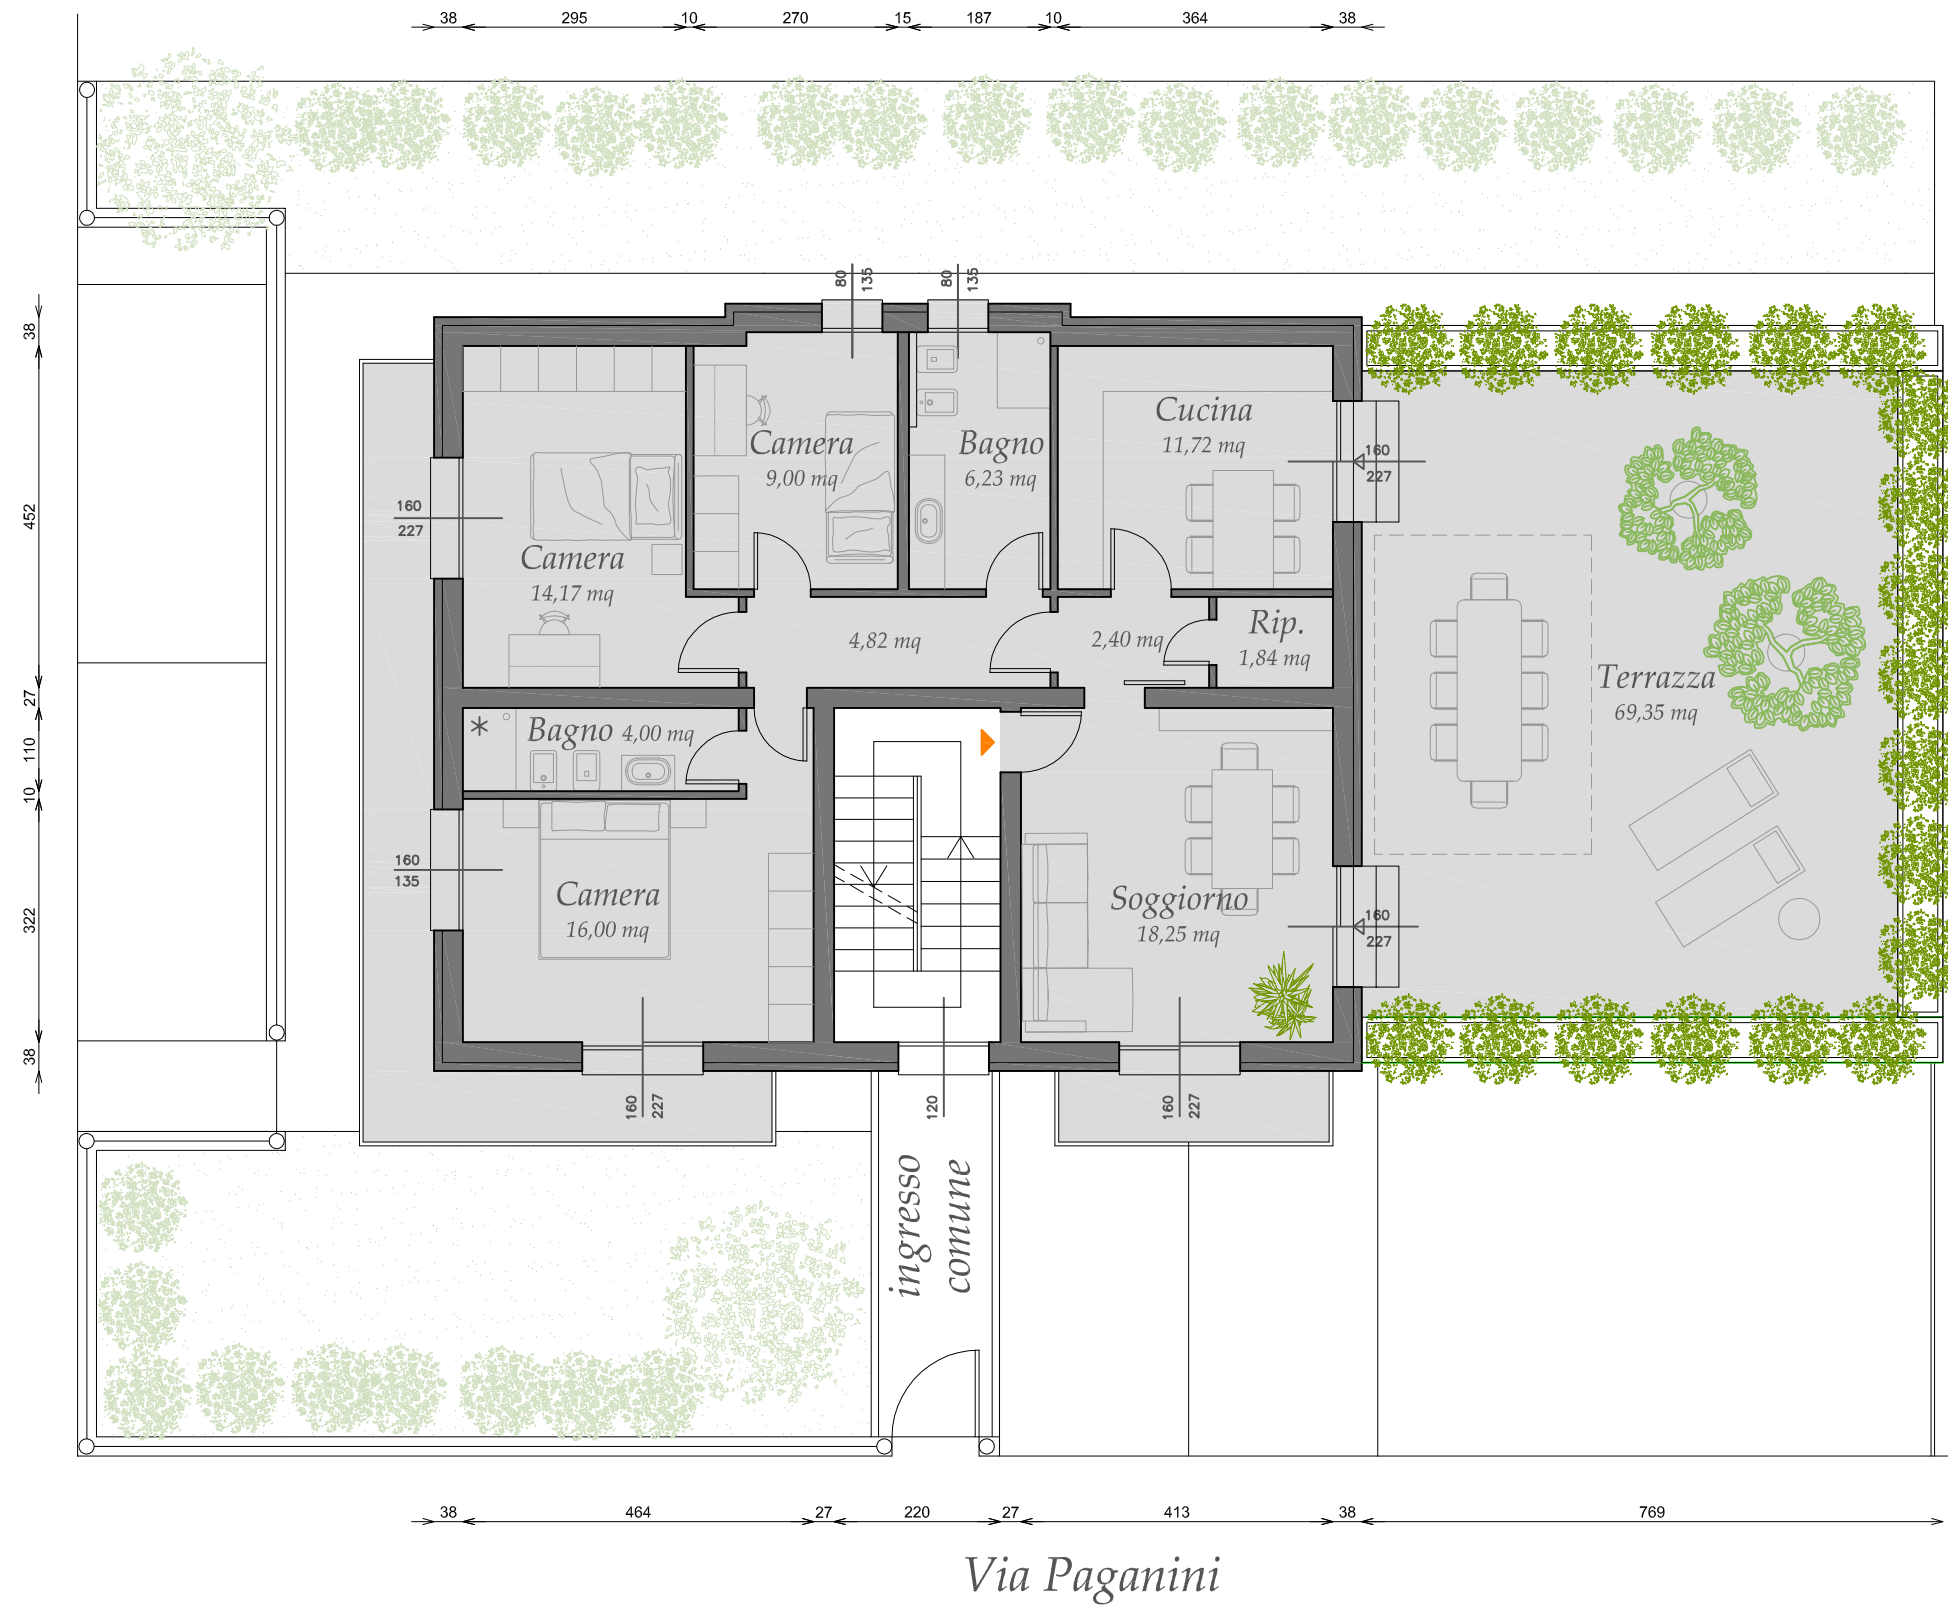

Sorbolo (PR)
Via Gruppini - Via Paganini n.1

APPARTAMENTO A2
Piano Primo

Superficie Appartamento 111 mq
Superficie Terrazza 69 mq
Superficie Balconi 18 mq



Ufficio vendite

GRANDI AGENZIE

LA PRIMA AGENZIA CHE TI CERCA CASA

Filiale di via Emilia Est 31/A Parma

Tel. 0521 508034 - 335 5895834



STUDIO DI ARCHITETTURA Dottore Architetto Fabrizio Davighi